



Verteilerkreis Süd

Variante Kreisverkehrsquerung Stadtbahn

mit optionaler Ertüchtigung Kreisverkehr

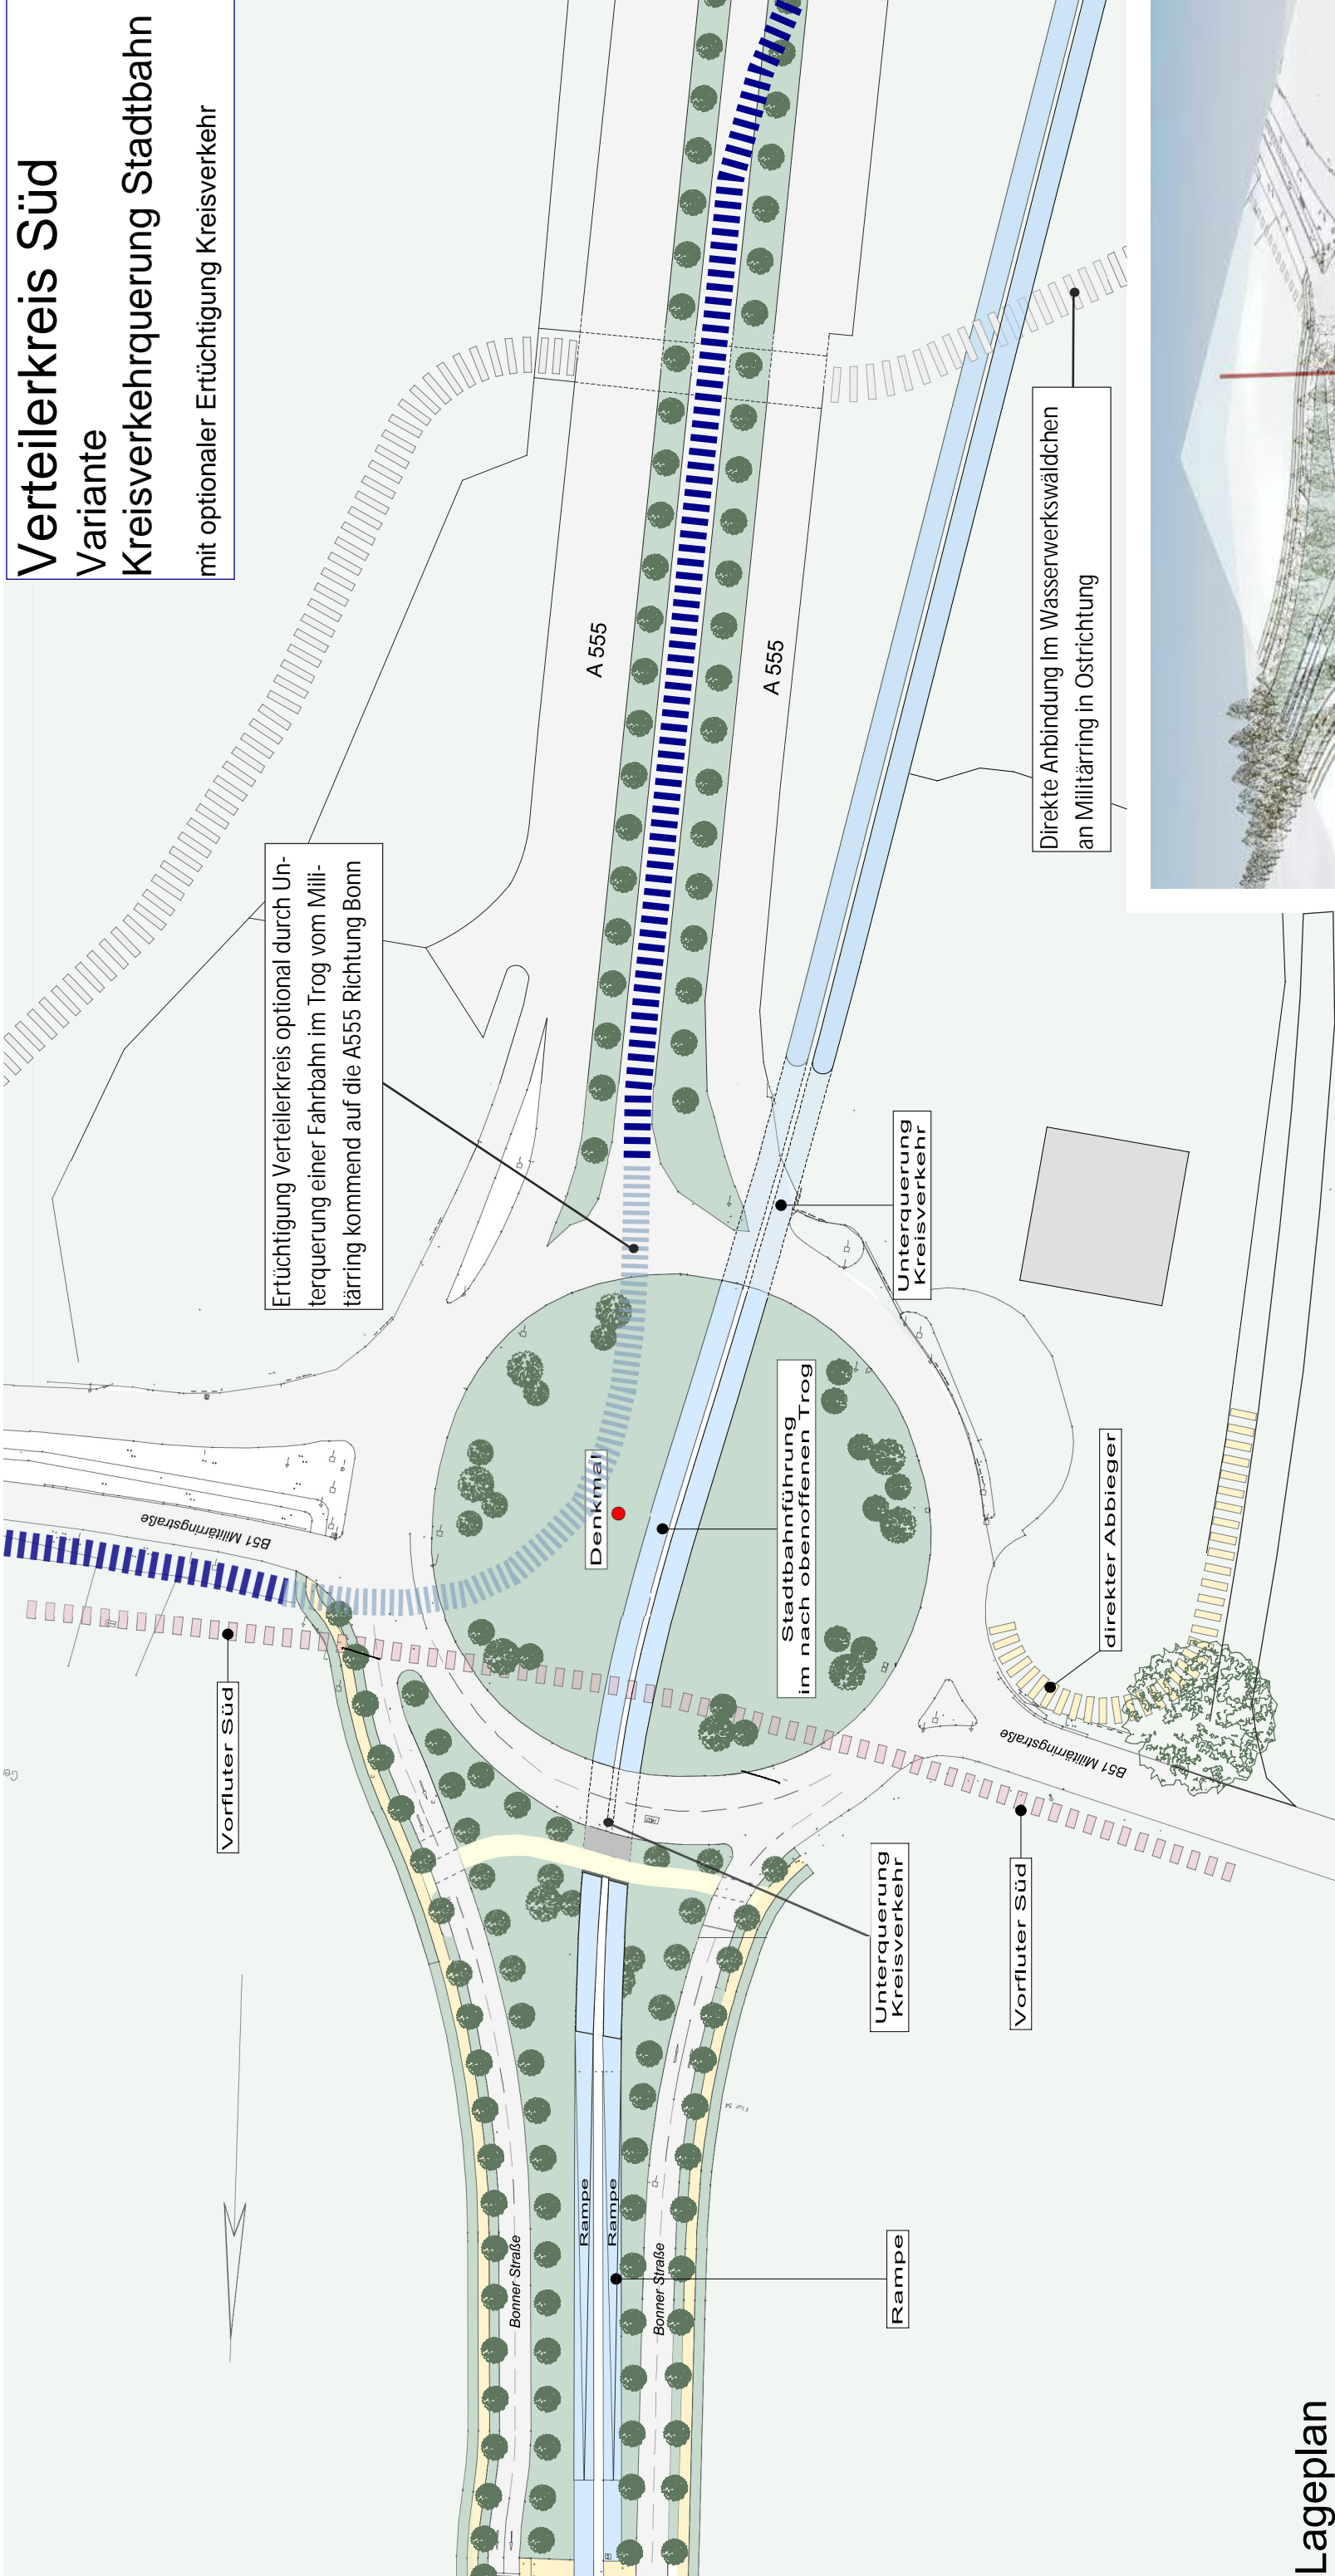

Lageplan

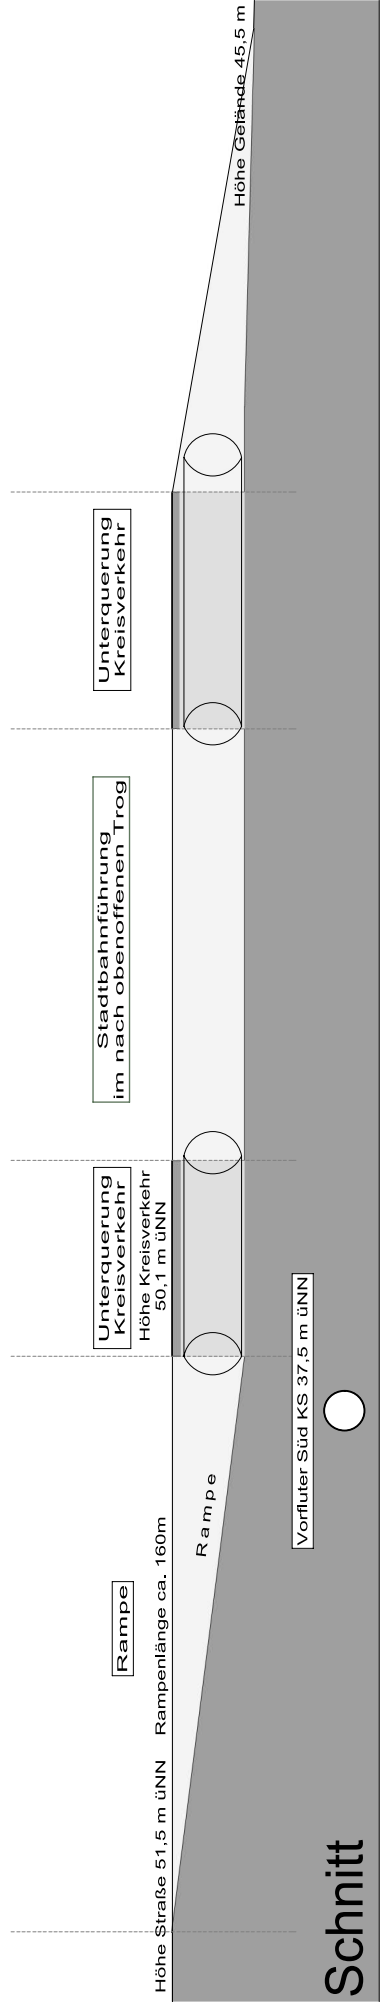

Schnitt